


Neubau eines Mehrfamilienhauses

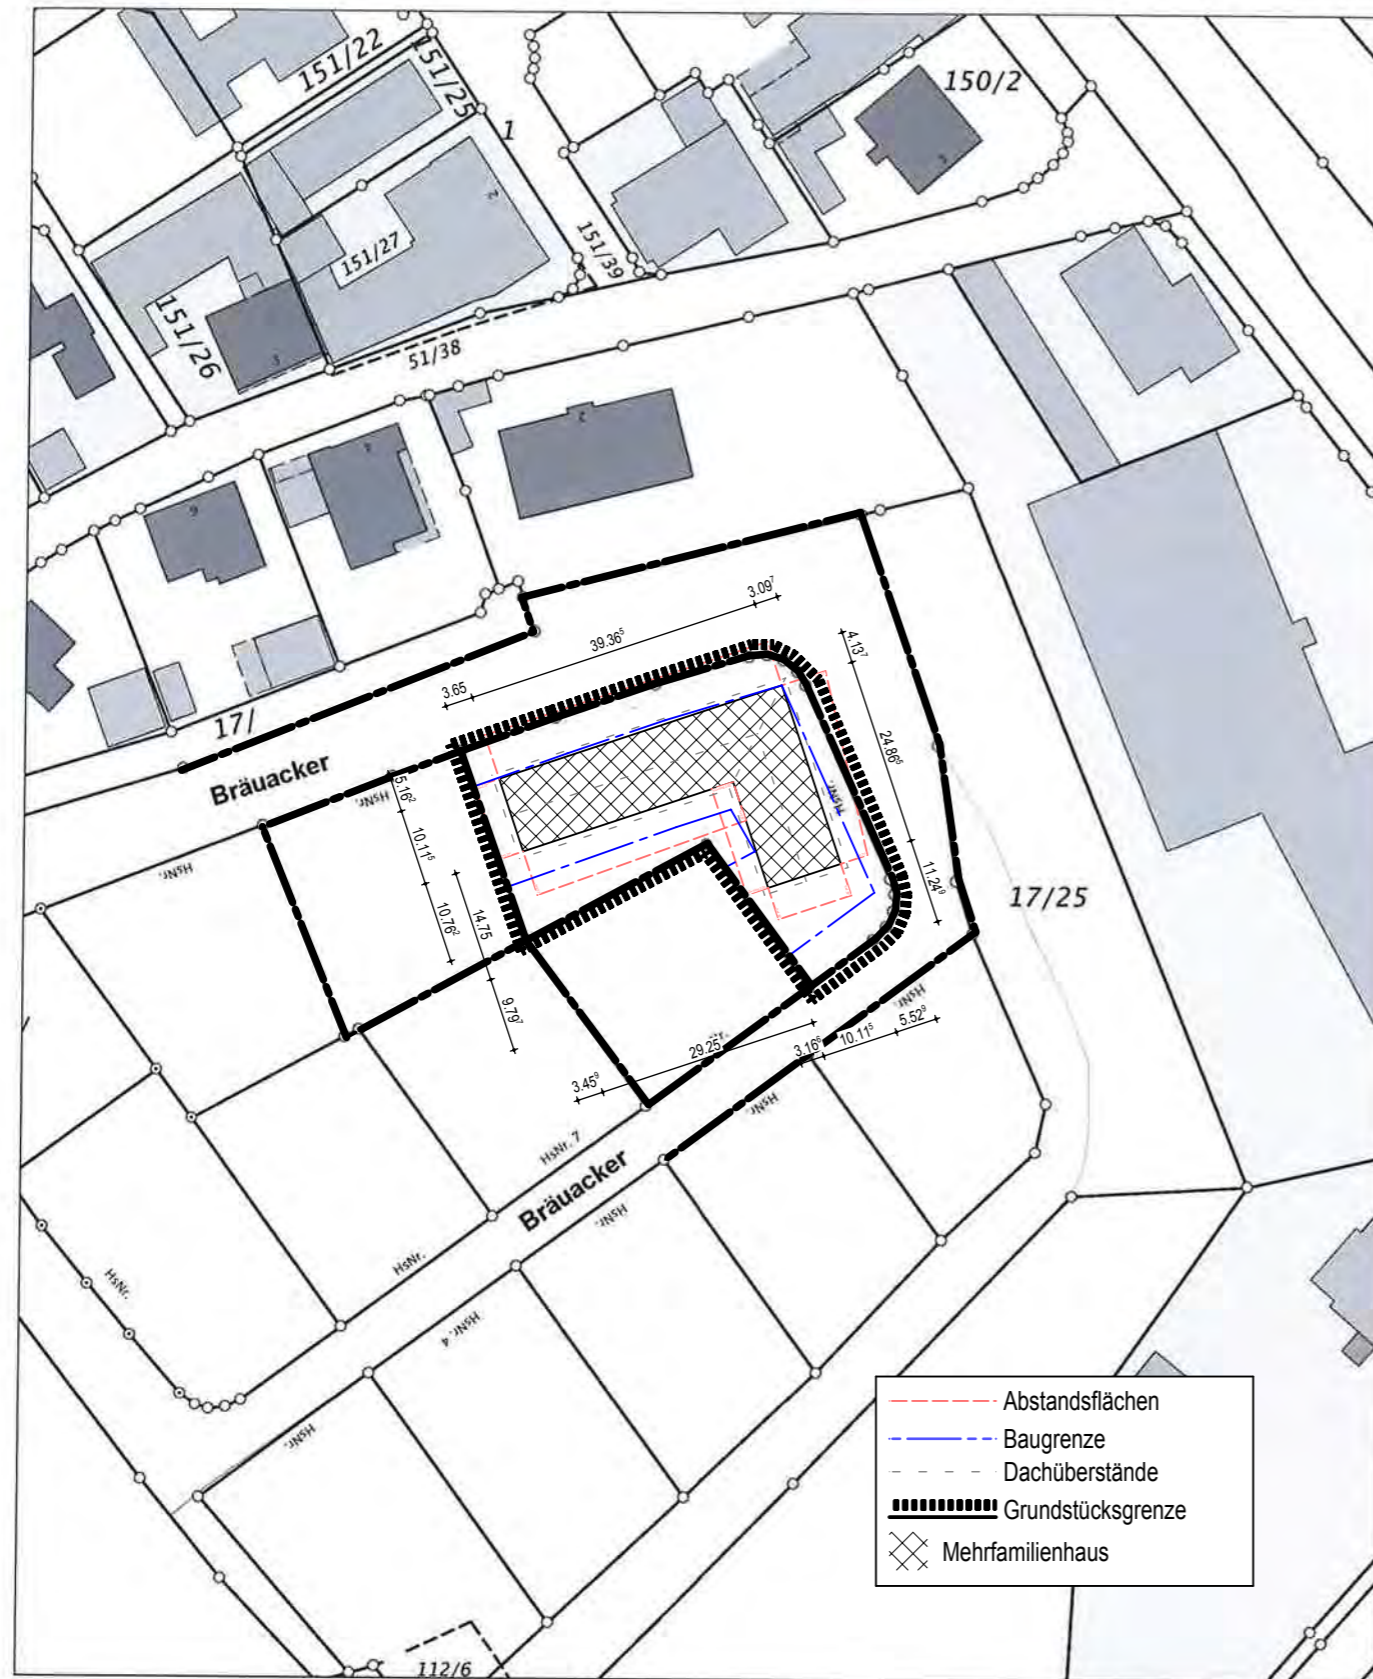

BAUHERR

Gruber Haus und Grund GmbH
Kaikenrieder Straße 42
94244 Teisnach
Tel.: 09923/439897-5

BAUORT

94244 Teisnach
Bräuacker 12 und 14
Flur-Nr.: 17/35
Gemarkung: Teisnach

ANGRENZER

Flur-Nr.: 17/36 Marktgemeinde Teisnach, Prälat-Mayer-Platz 5, 94244 Teisnach

Flur-Nr.: 17/34 Marktgemeinde Teisnach, Prälat-Mayer-Platz 5, 94244 Teisnach

Flur-Nr.: 17/33 Marktgemeinde Teisnach, Prälat-Mayer-Platz 5, 94244 Teisnach

Flur-Nr.: 17/39 Marktgemeinde Teisnach, Prälat-Mayer-Platz 5, 94244 Teisnach

Genehmigungsbehörde: _____

LAGEPLAN M 1:1000