Grundriss
1. Obergeschoss

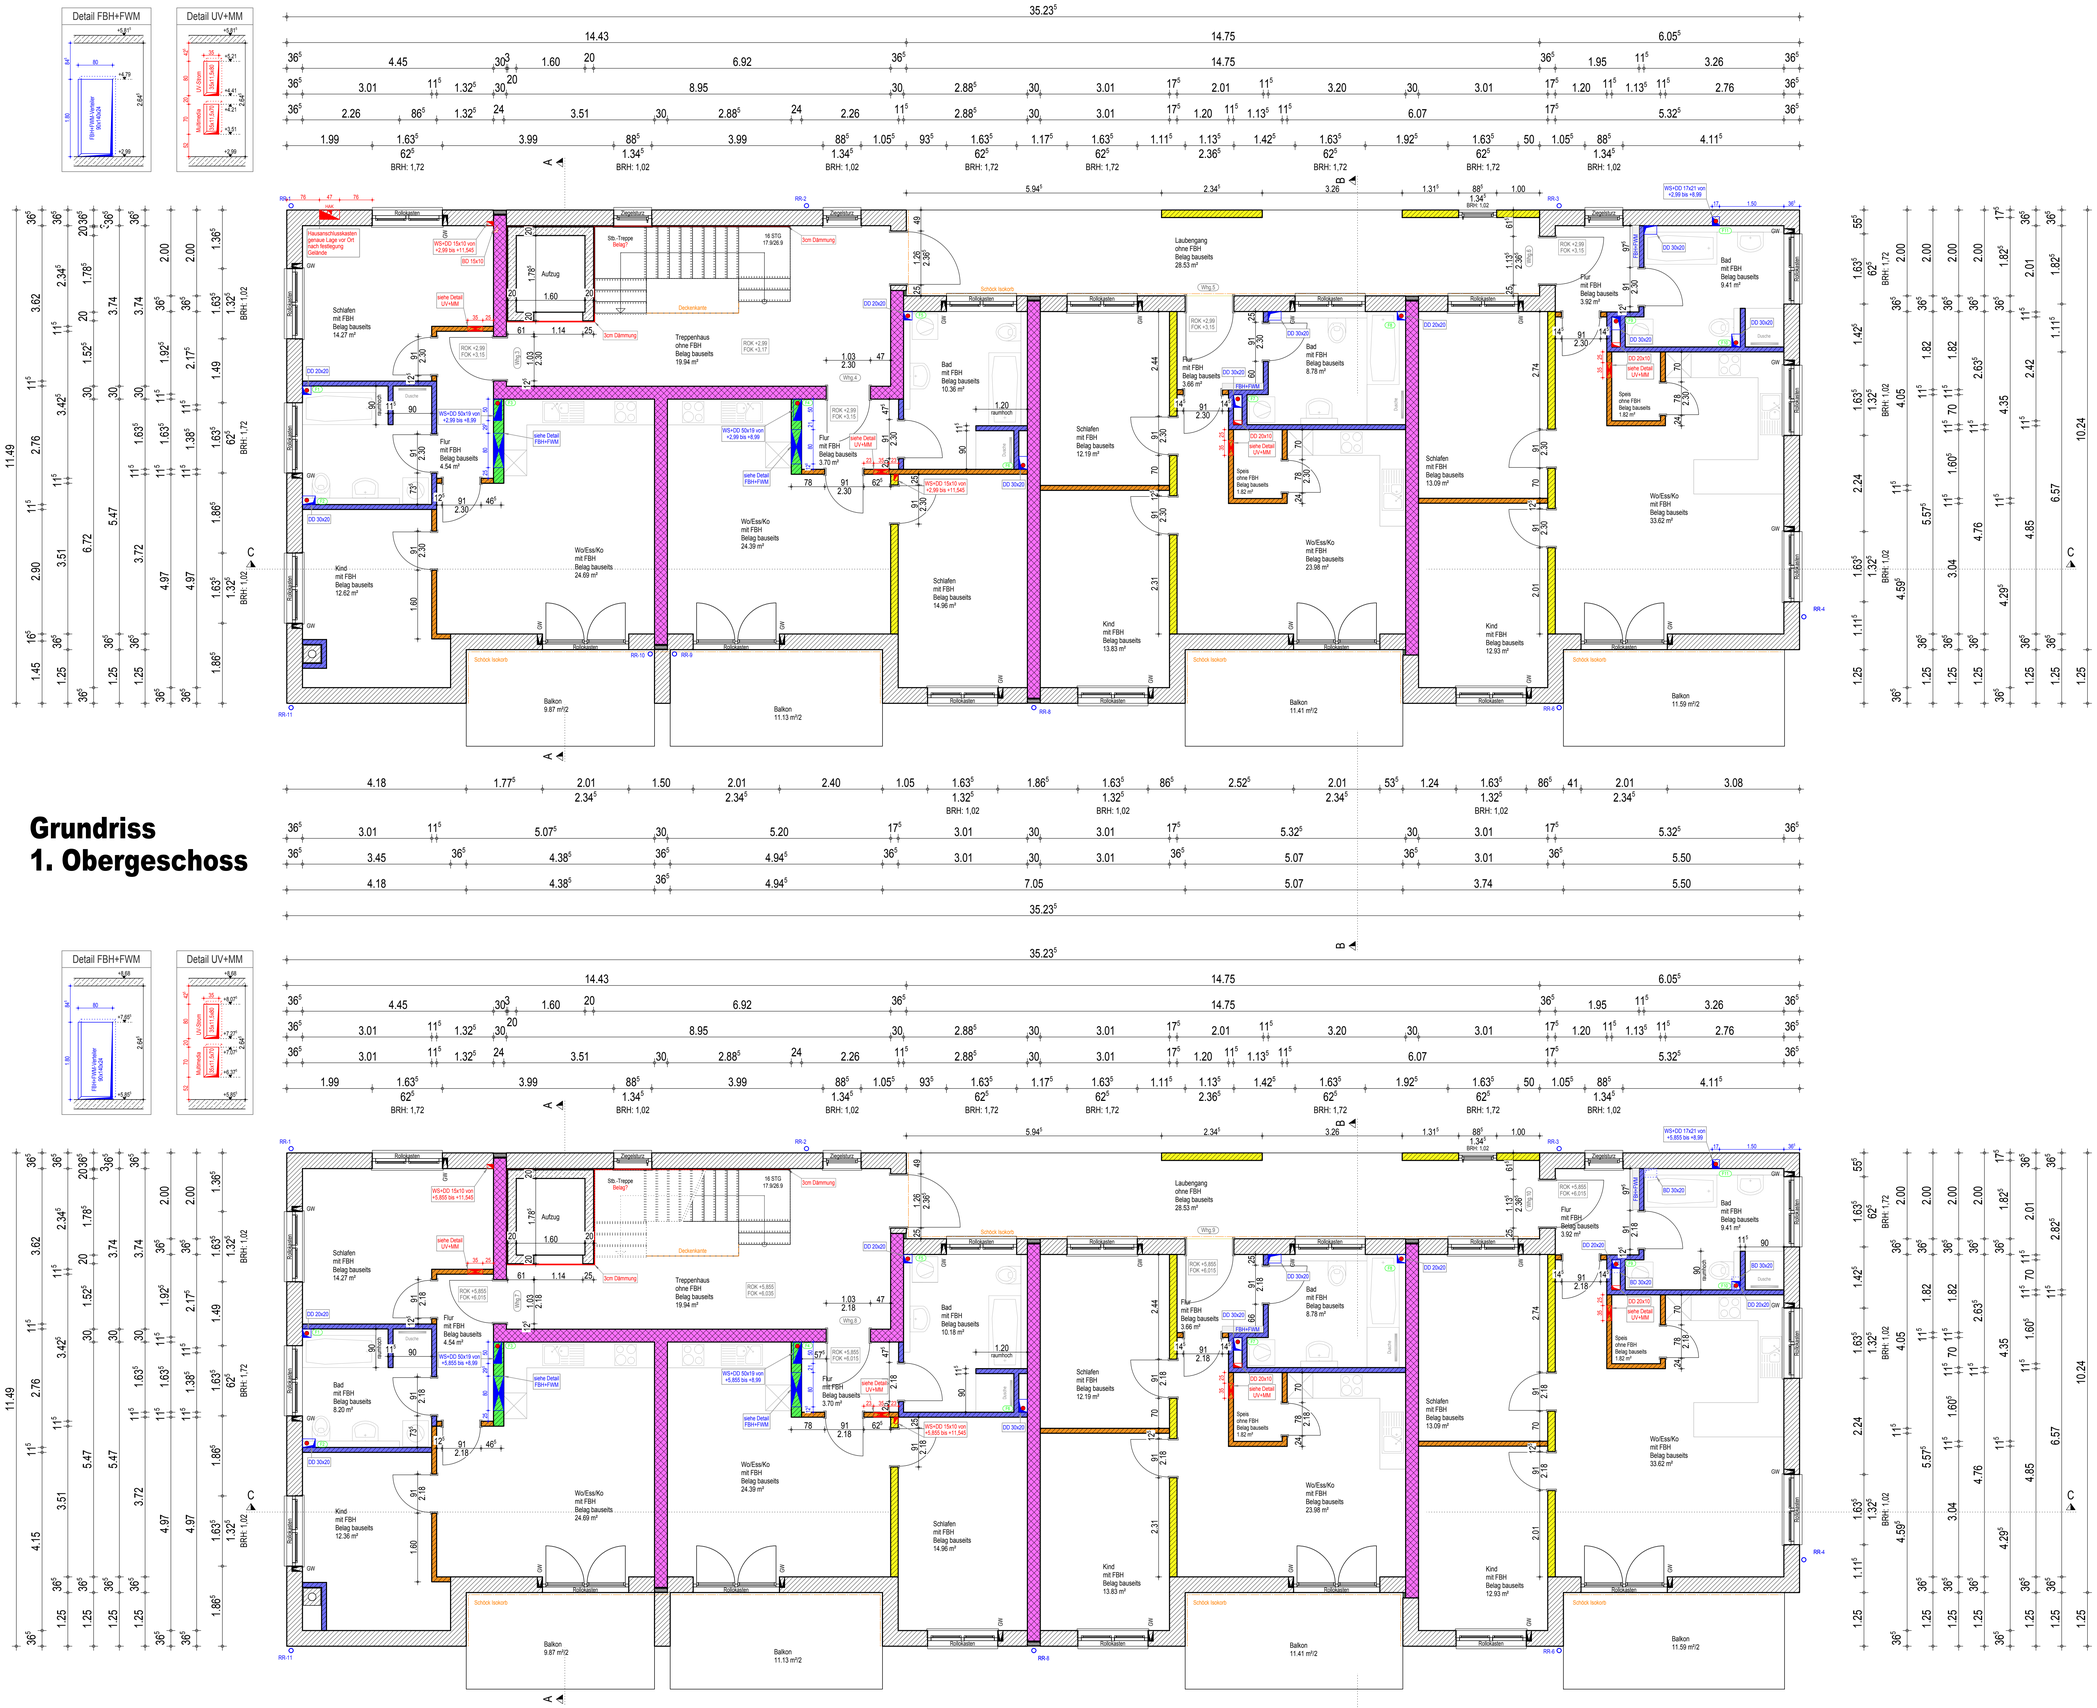

Legende Ziegeltypen

Redbloc Systemwände
KfW-??
(sämtliche Maße sind Rohbaumaße)

- Außenwand S8-365 mm
- Innenwand Plan T0,8-115 mm
- Innenwand Plan T0,8-175 mm
- Innenwand Plan T0,8-240 mm
- Innenwand Plan T1,0-240 mm
- Innenwand Plan T1,2-175 mm
- Innenwand Plan T1,2-240 mm
- Innenwand Plan T1,4-115 mm
- Innenwand Mz-T2,0-115 mm
- Treppenhaustrennwand S-Pz-240 mm
- Wohnungstrennwand S-Pz-300 mm
- Aufzugschachtwand C25/30-200 mm
- Doppelwand 250mm + 120mm Dämmung
- Doppelwand 250mm + 60mm Dämmung