Grundriss Obergeschoss

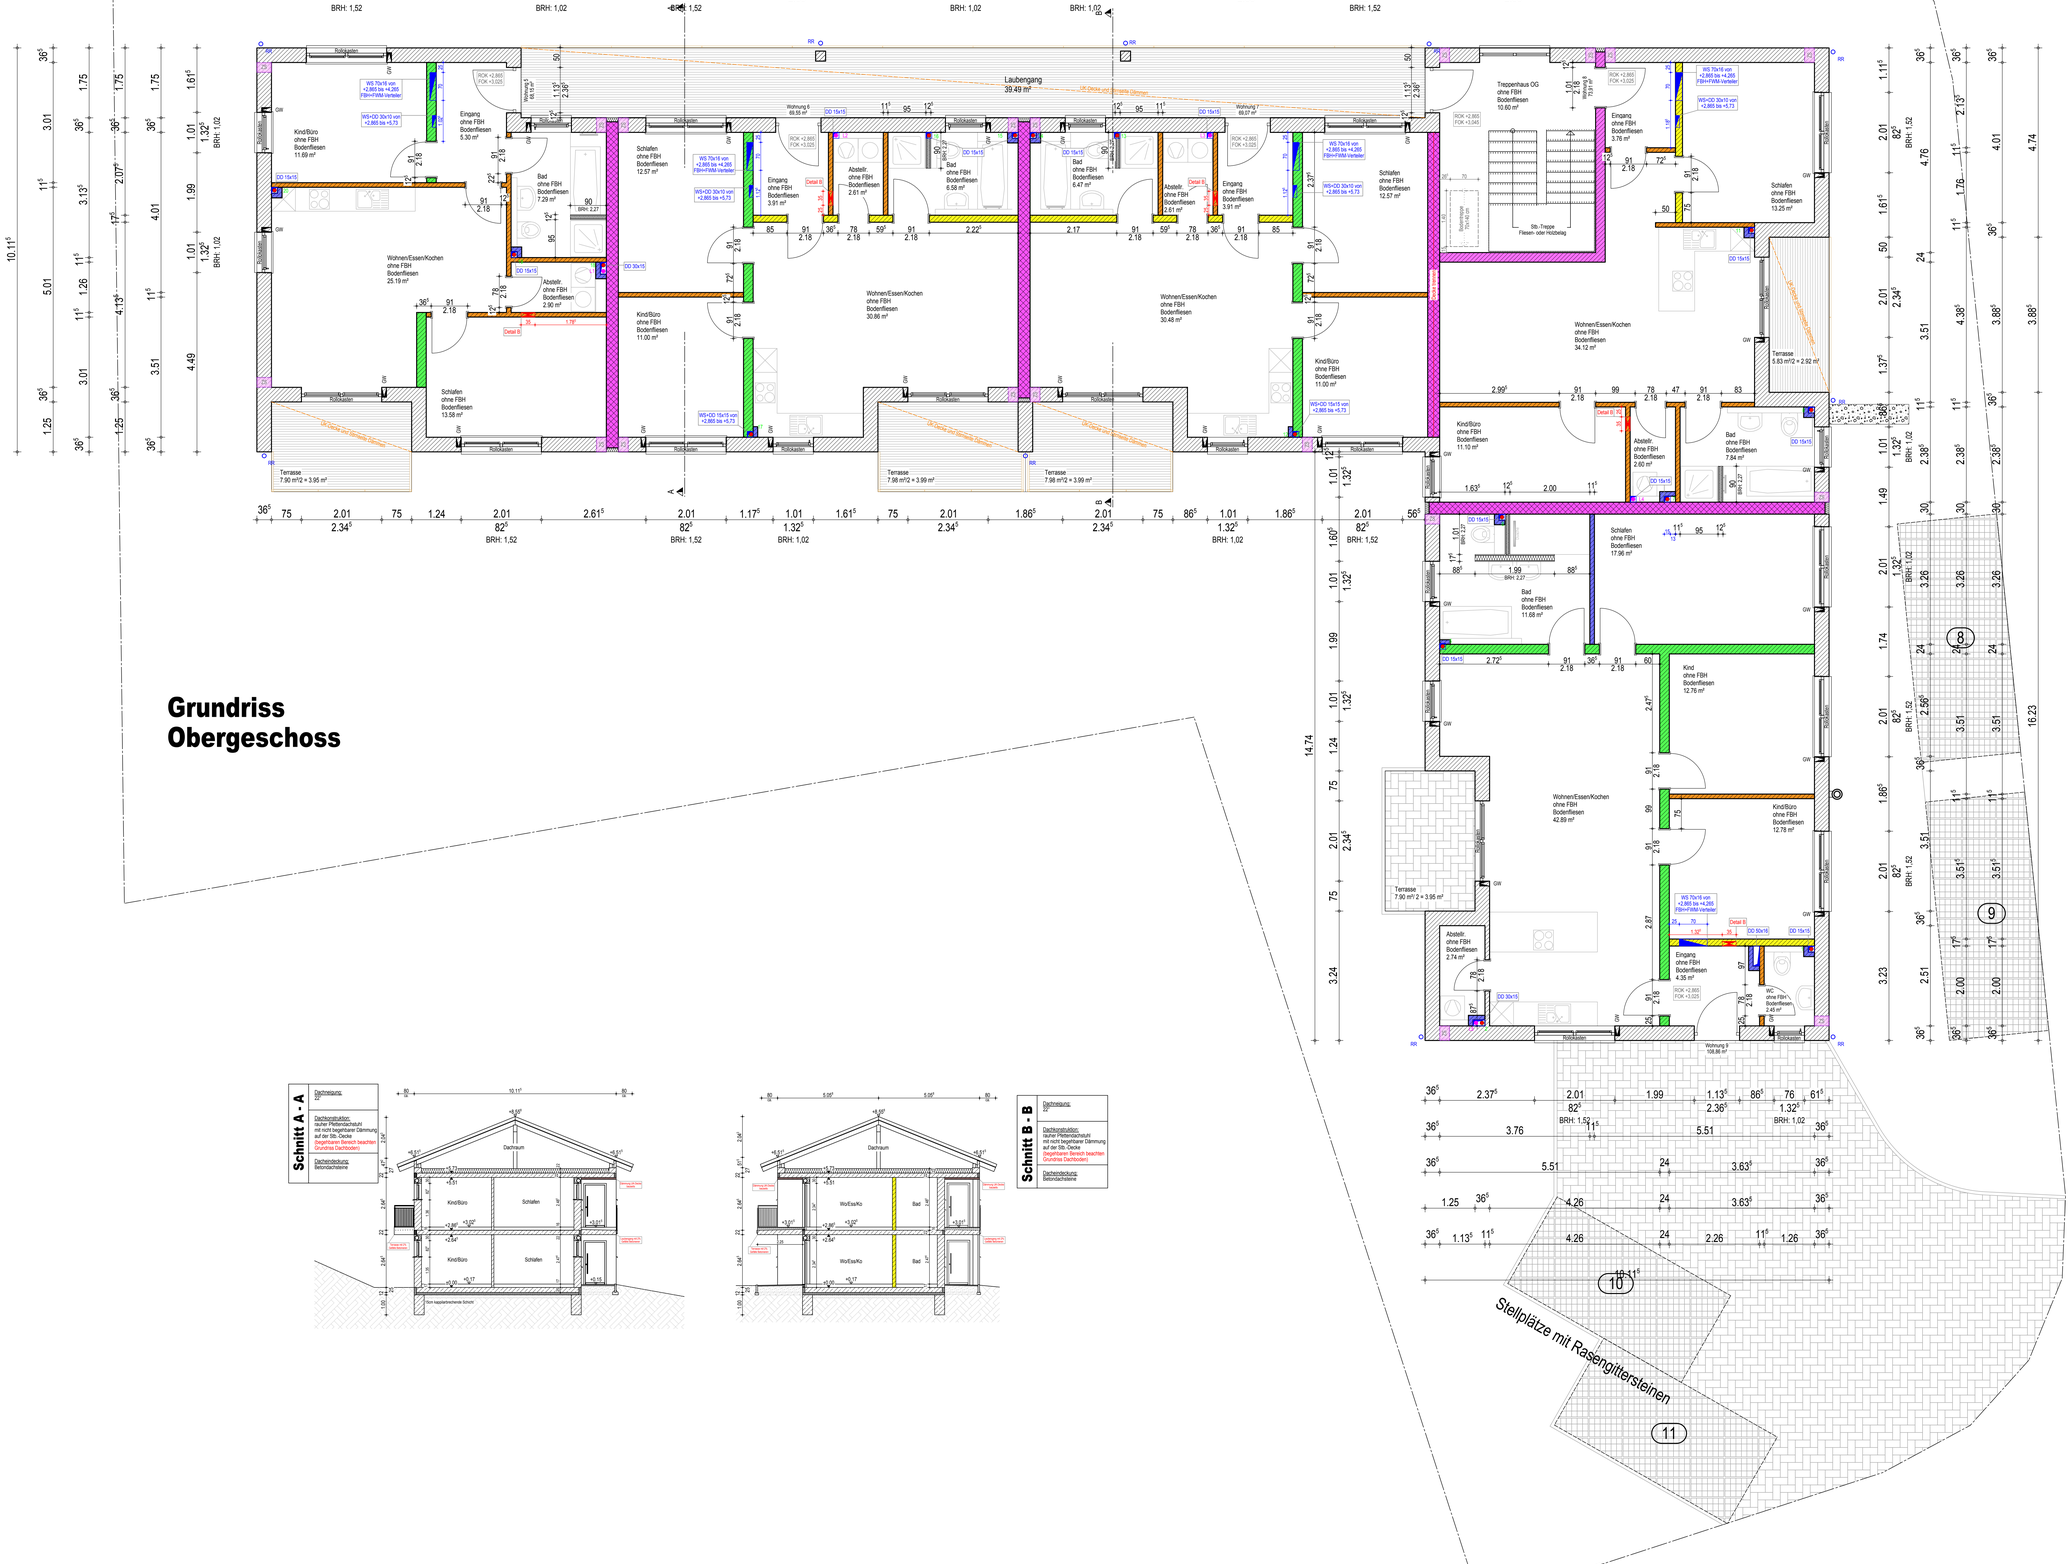

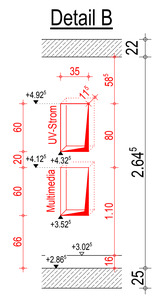

Legende Ziegeltypen

Redbloc Systemwände
KfW-55
(sämtliche Maße sind Rohbaumaße)

- Außenwand S8-365 mm
- Innenwand Plan T0,8-240 mm
- Innenwand Plan T1,0-240 mm
- Innenwand Plan T1,2-175 mm
- Innenwand Plan T1,4-115 mm
- Innenwand Mz-T2,0-115 mm
- Treppenhaustrennwand S-Pz-240 mm
- Wohnungstrennwand S-Pz-300 mm
- Doppelwand 250mm + 100mm Dämmung

Deckenrand Dämmschalung
DRS VZ NEOLINE

AUSFÜHRUNGSPLAN

Bauvorhaben	**Neubau eines Mehrfamilienhauses**
Bauherr	**Gruber Haus und Grund GmbH** **Kaikenrieder Straße 42** **94244 Teisnach** **Tel.: 09923/439897-5**
Bauort	**94244 Teisnach** **Bräuacker 12 und 14** **Flur-Nr.: 17/35** **Gmkg.: Teisnach**
Planinhalt	**Grundriss Obergeschoss** **Schnitte M 1:100**
Masstab	**1 : 50**

ÄNDERUNGEN

Datum	Änderungsvermerk	Gezeichnet

Plandatum	**07.10.2016**
Plannummer	**02**
Gezeichnet	**MS**
Freigabe am:	Unterschrift Bauherr Unterschrift Bauherr