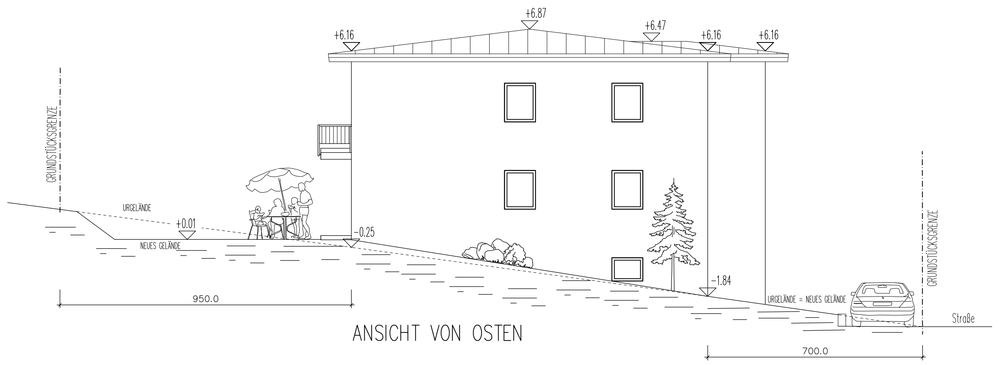

ANSICHT VON OSTEN

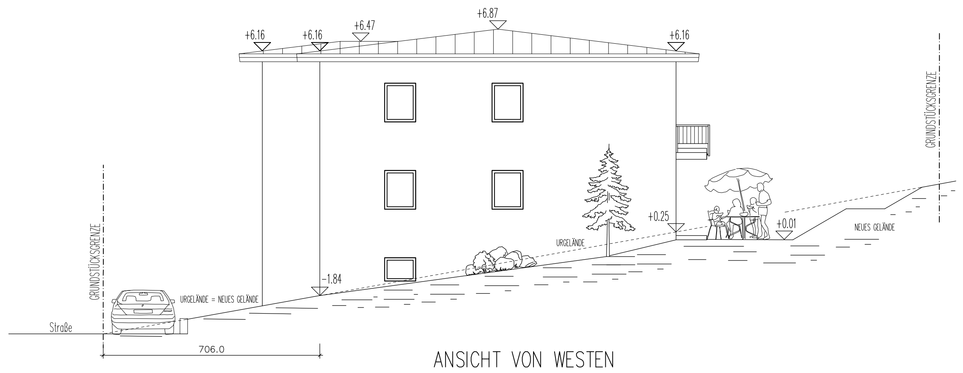

ANSICHT VON WESTEN

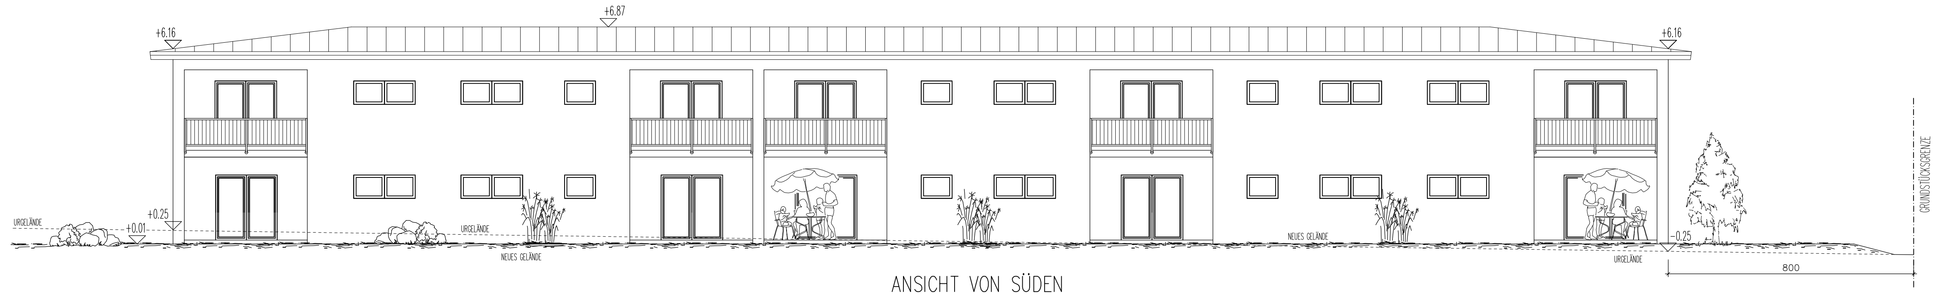

ANSICHT VON SÜDEN

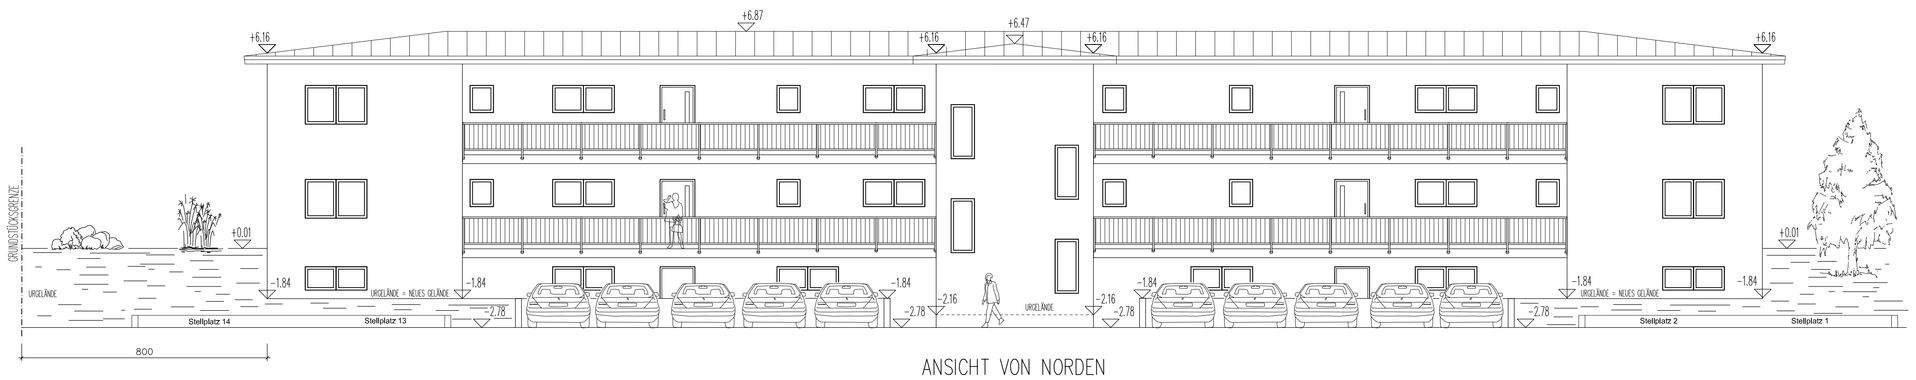

ANSICHT VON NORDEN

Es wird DRINGEND empfohlen, vor Ausführung der Bauarbeiten bzw. vor Erstellung der Statik ein Boden-, Gründungs- bzw. Baugrubensicherungsgutachten erstellen zu lassen !!

Der vorliegende Eingabeplan ist nur bedingt für die Bauausführung geeignet!
Es wird empfohlen eine Werkplanung zu erstellen!

Der rechnerische Nachweis der gesetzl. vorgeschriebenen Energieeinsparverordung (EnEV) und dessen zu Grunde liegenden Baustoffarten und -stärken sind mind. einzuhalten!

BAUVORHABEN

NEUBAU EINES MEHRFAMILIENHAUSES

BAUHERR

Gruber Haus und Grund GmbH
Kaikenrieder Str. 42
94244 Teisnach

BAUHERR

BAUORT

94244 Teisnach
Beringer Straße
Fl.Nr.: 17/36, 17/37, 17/38
Gemarkung: Teisnach

BAUHERR

DARSTELLUNG

Genehmigungsplanung
Ansichten

ANGRENZER

Flur-Nr.:17/31; Kraus, Johann, 94234 Viechtach,

Flur-Nr.:17/34; Penn Franz und Katrin, 94244 Teisnach

Flur-Nr.:17/32; Marktgemeinde Teisnach, 94244 Teisnach

Flur-Nr.:17/20; Marktgemeinde Teisnach, 94244 Teisnach

Flur-Nr.:17/33; Marktgemeinde Teisnach, 94244 Teisnach

PLANUNG

PLANUNGSBÜRO
JOSEF WEINBERGER

Kirchstr. 21
94566 Riedlhütte
Tel.: 0 85 53 / 97 96 30
Fax: 0 85 53 / 97 96 31
Gebäudeplanung - Bauleitung - Baubetreuung
Email: s.weinberger@gmx.de
Bauvorlageberechtigter: Heinrich Scholz, Grafenauer Str. 24, 94518 Spiegelau

DATUM	MASSTAB	BLATTGRÖSSE	PROJEKT-NR.	ZEICHN-NR.
13.11.2017	1 : 100			01