
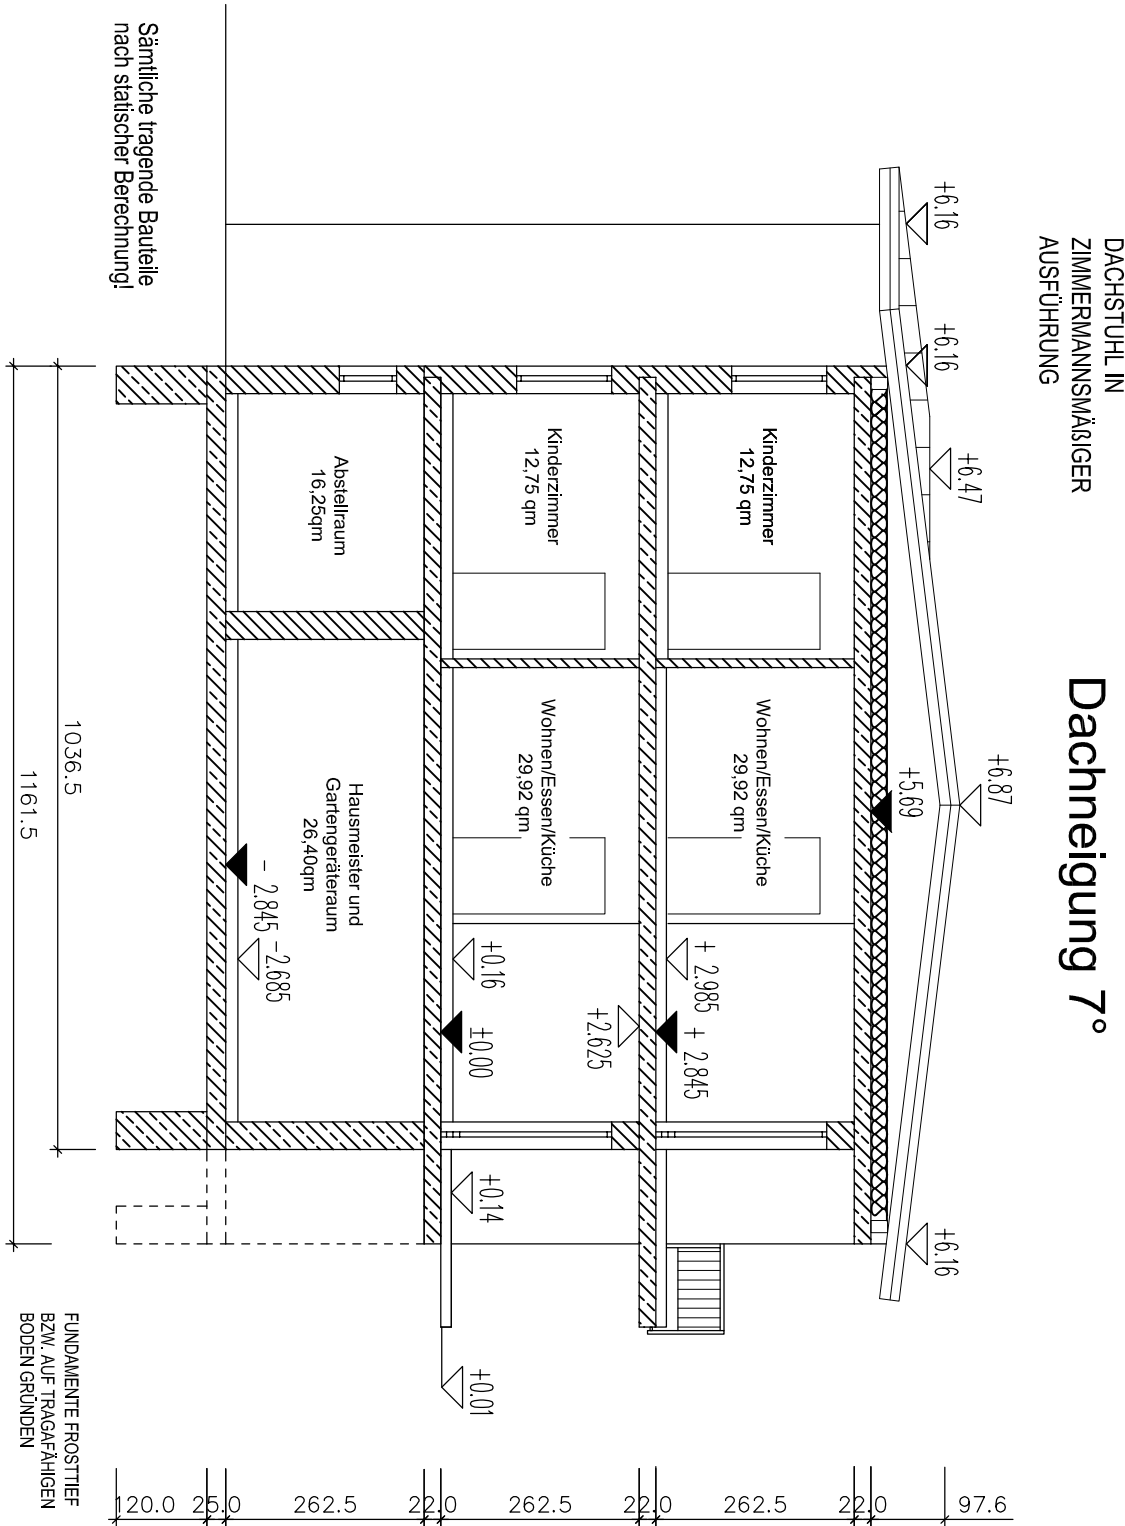
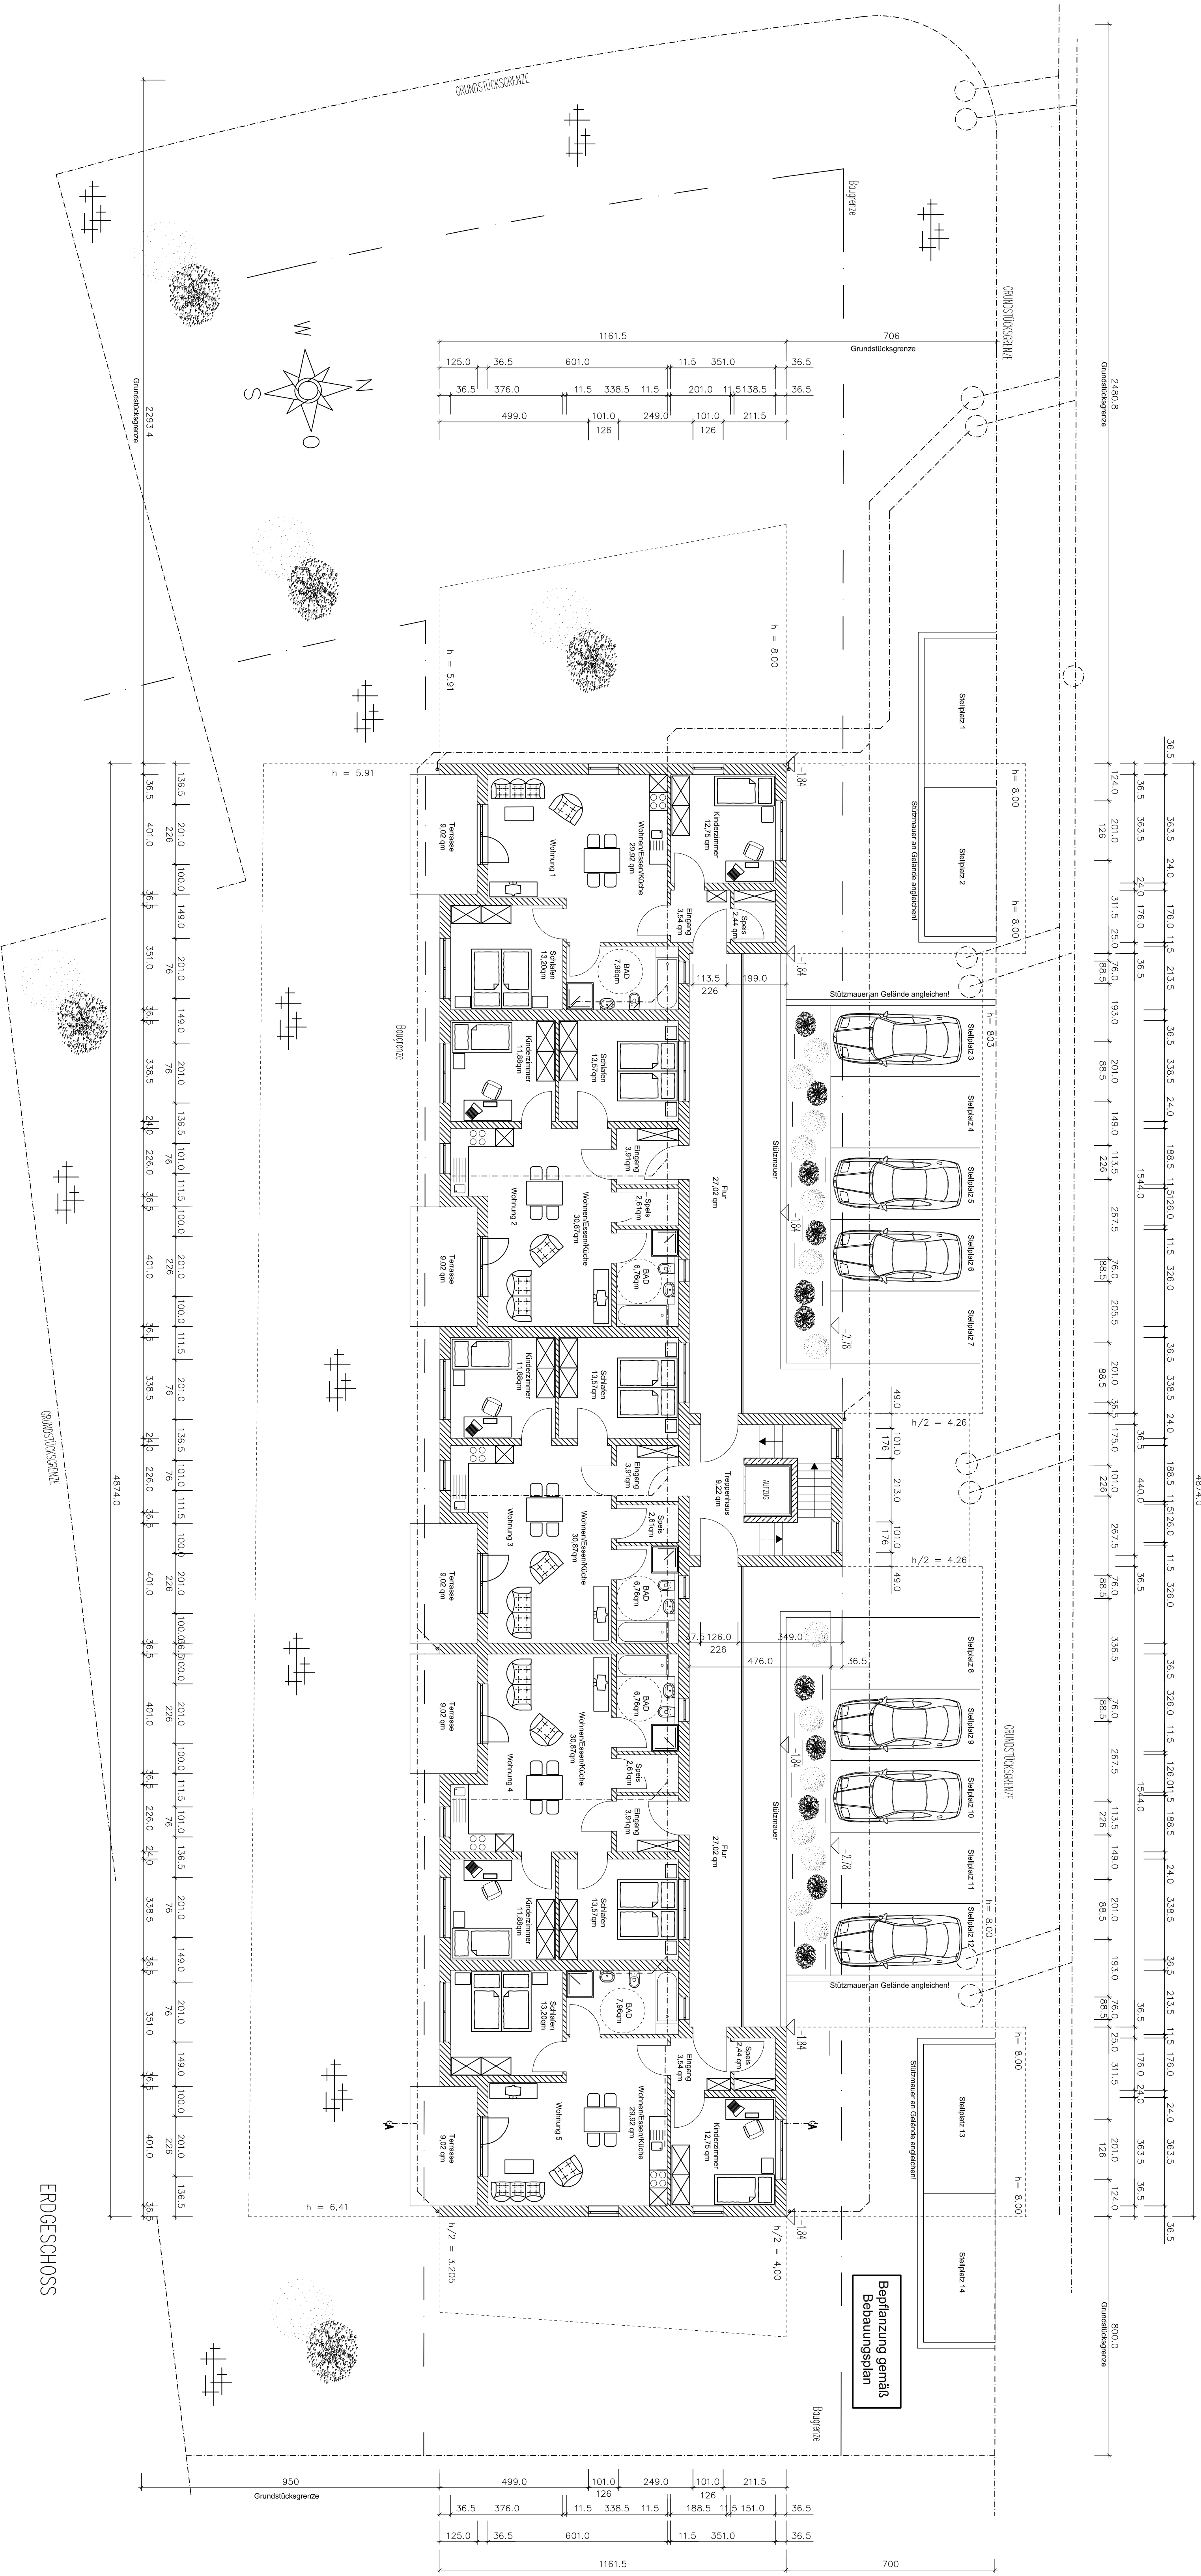
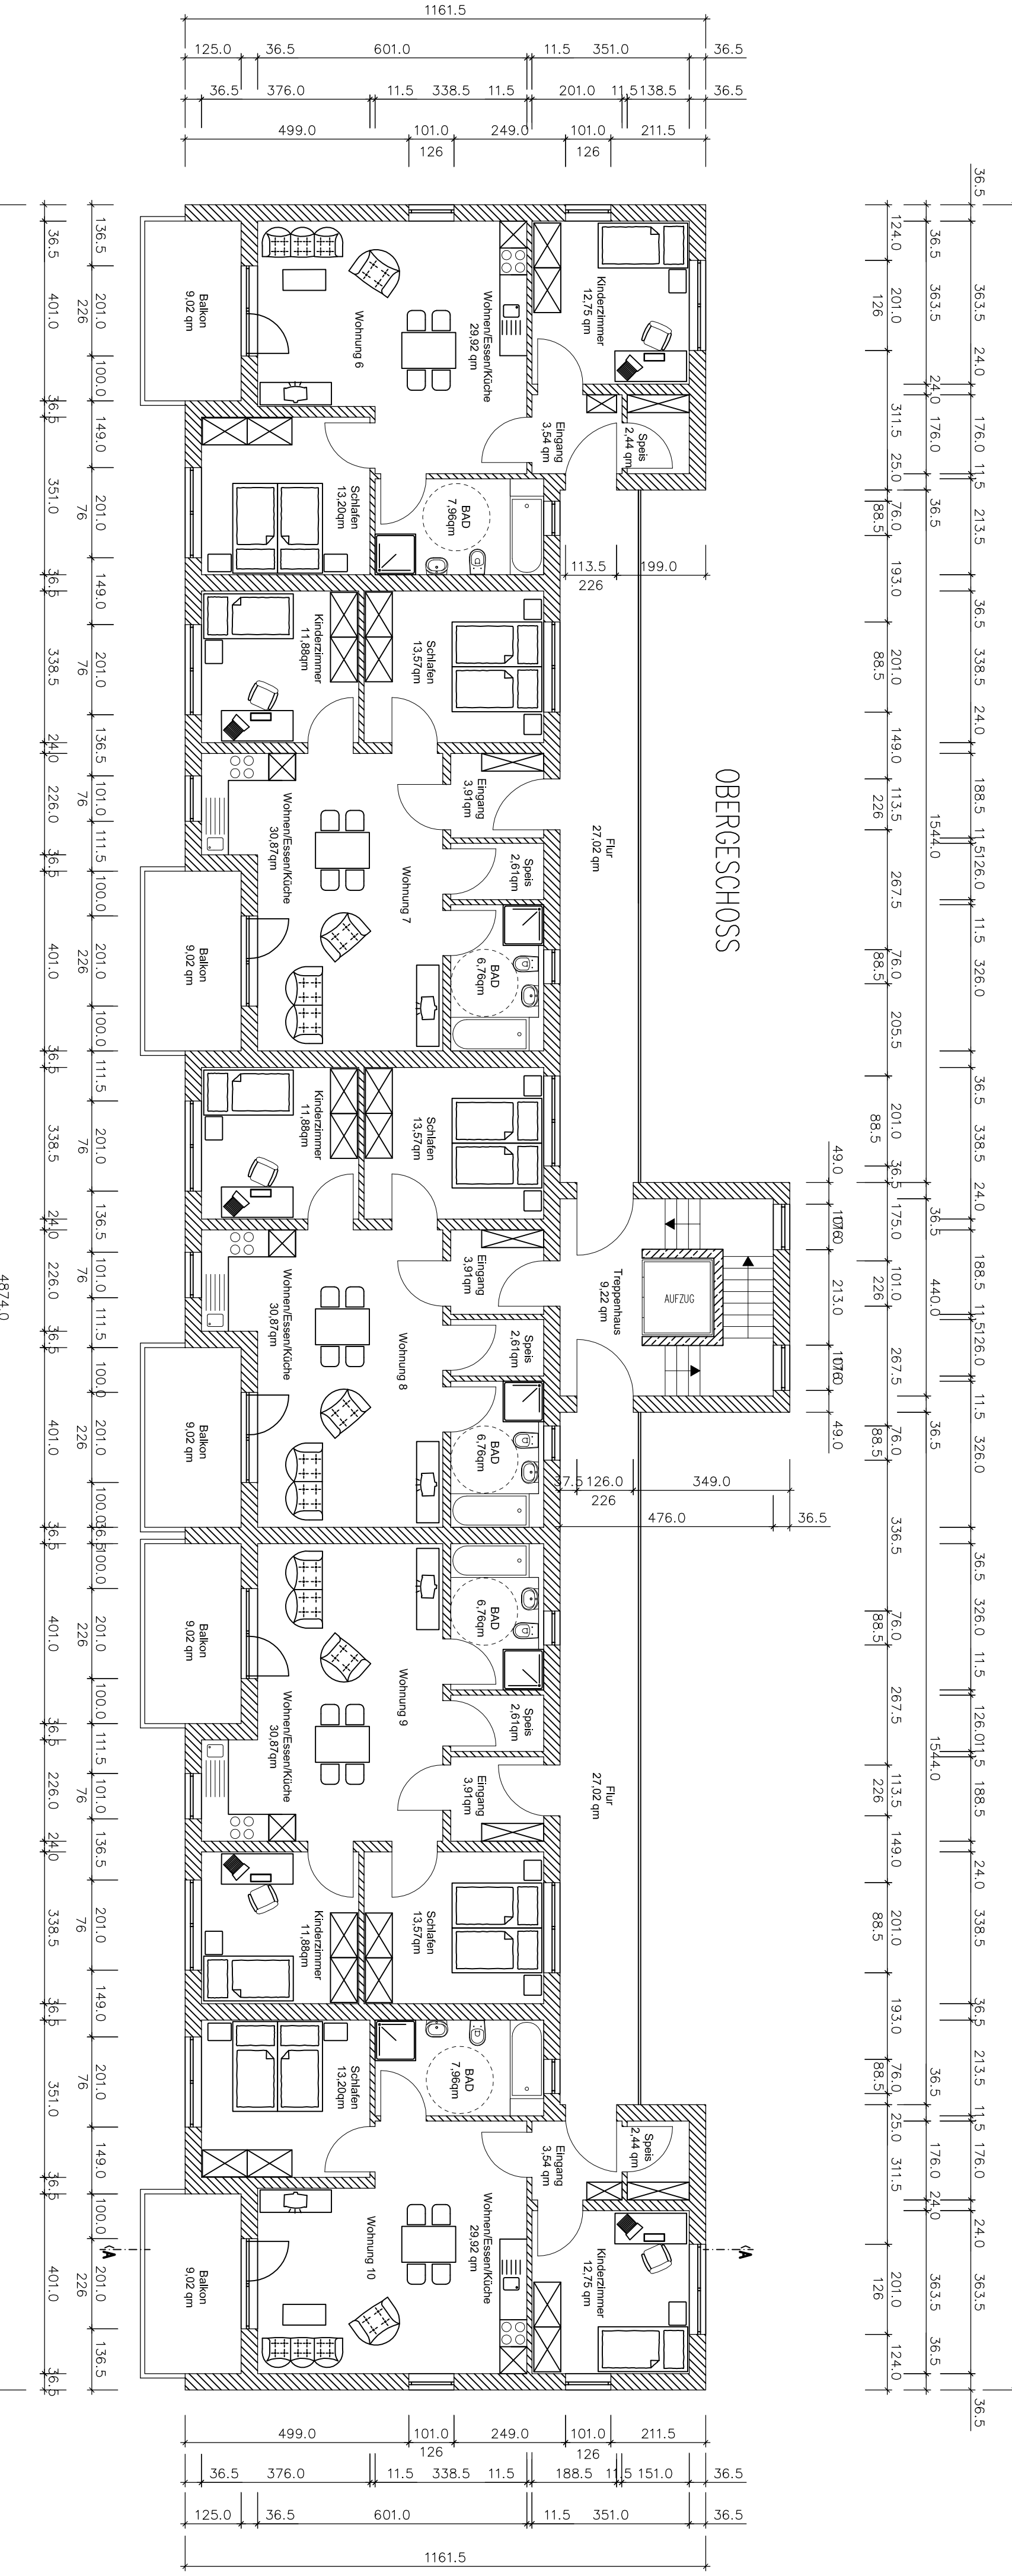


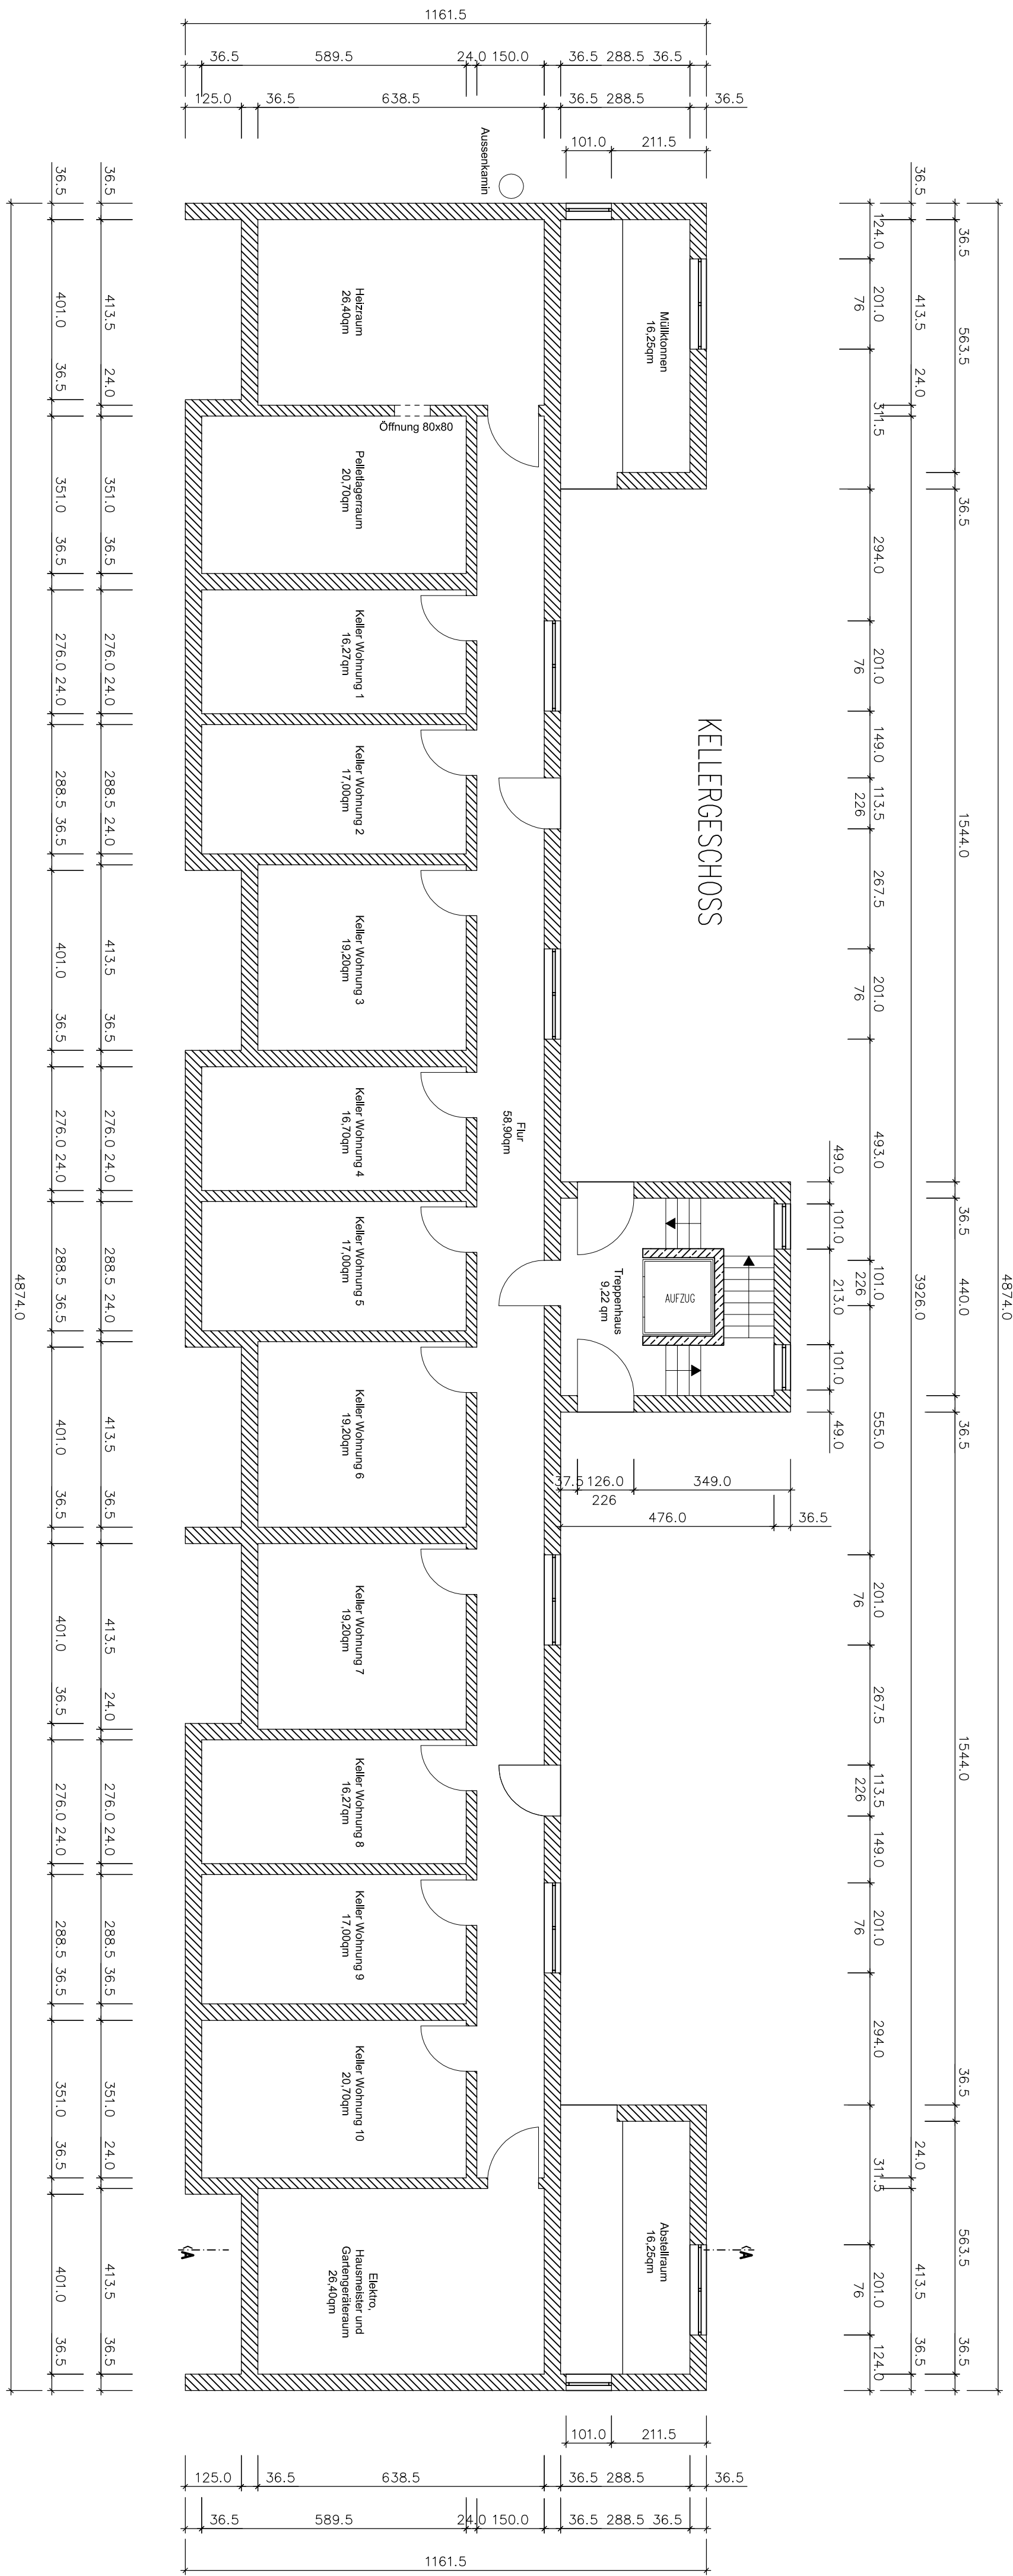

Die hier dargestellten Zeichnungen sind als Entwurf zu verstehen. Sie sind ohne Gewährleistung für die Ausführung und die Tragfähigkeit zu betrachten. Die Ausführung ist dem Auftraggeber überlassen. Der Auftraggeber ist für die Tragfähigkeit der Ausführung verantwortlich zu machen.

13.11.2017 1 : 100

PLANUNGSBÜRO
JOSEF WEINBERGER
Gesellschaftsplanung - Bauleitung - Baubetreuung
Bauvorhaben: Heinrich Spöck, Grottenauer Str. 24, 94518 Spiegelau
E-Mail: josef.weinberger@t-online.de
Tel.: 0 86 53 / 97 96 30
Fax: 0 86 53 / 97 96 31




